


Dorpsstraat



RENVOOI:
s = verlichtingsarmatuur op schemerschakeling

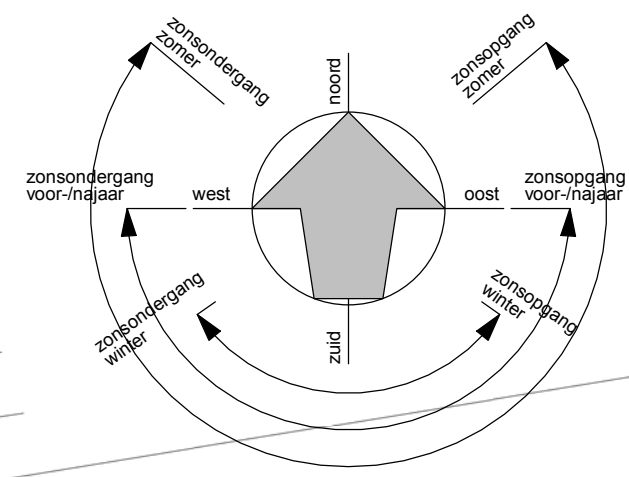

WERKNUMMER
14019
BLADNUMMER
SVK-01
DATUM
07-09-2018
GEWIJZIGD

FASE
VERKOOPTEKENING
BETREFT
SITUATIE

SCHAAL
1:200
AFMETING
A2

WERK
Nieuwbouw 2 Semi-bungalows en 5 Appartementen
in plan 'Residentie De Veldbloem' te Veldhoven
OPDRACHTGEVER
Brabants Wonen
Heiberg 18A, 5504 PB, Veldhoven
Tel: 040-2309630

GETEKEND
M. Berben
ARCHITECT
C. Seelen

De 4e dimensie van **LSWA** architecten

LSWA
POSTBUS 74
5688 ZH OIRSCHOT
DE LOOP 40
5688 EW OIRSCHOT
0499 - 57 23 16
INFO@LSWA.NL
WWW.LSWA.NL