




Linker zijgevel

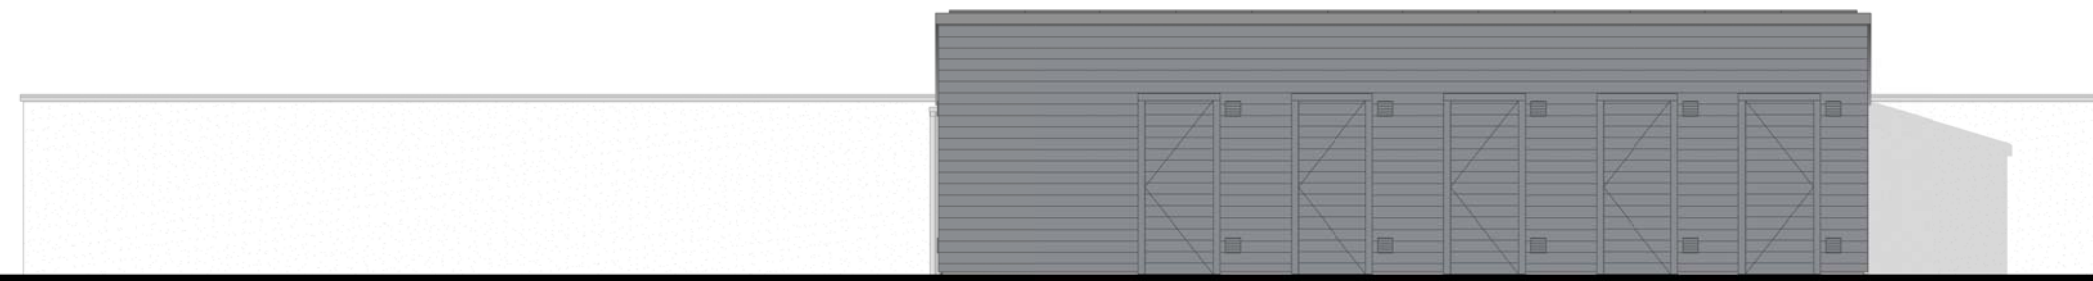


Voorgevel

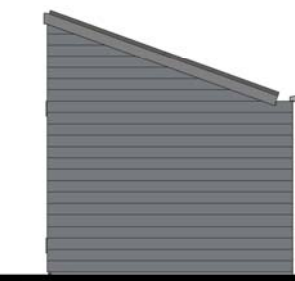




Rechter zijgevel

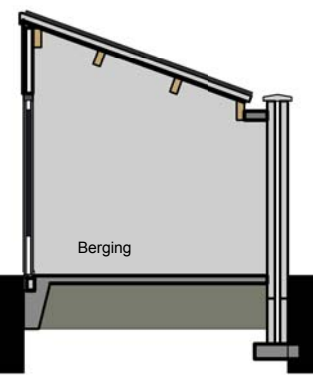


Doorsnede A-A

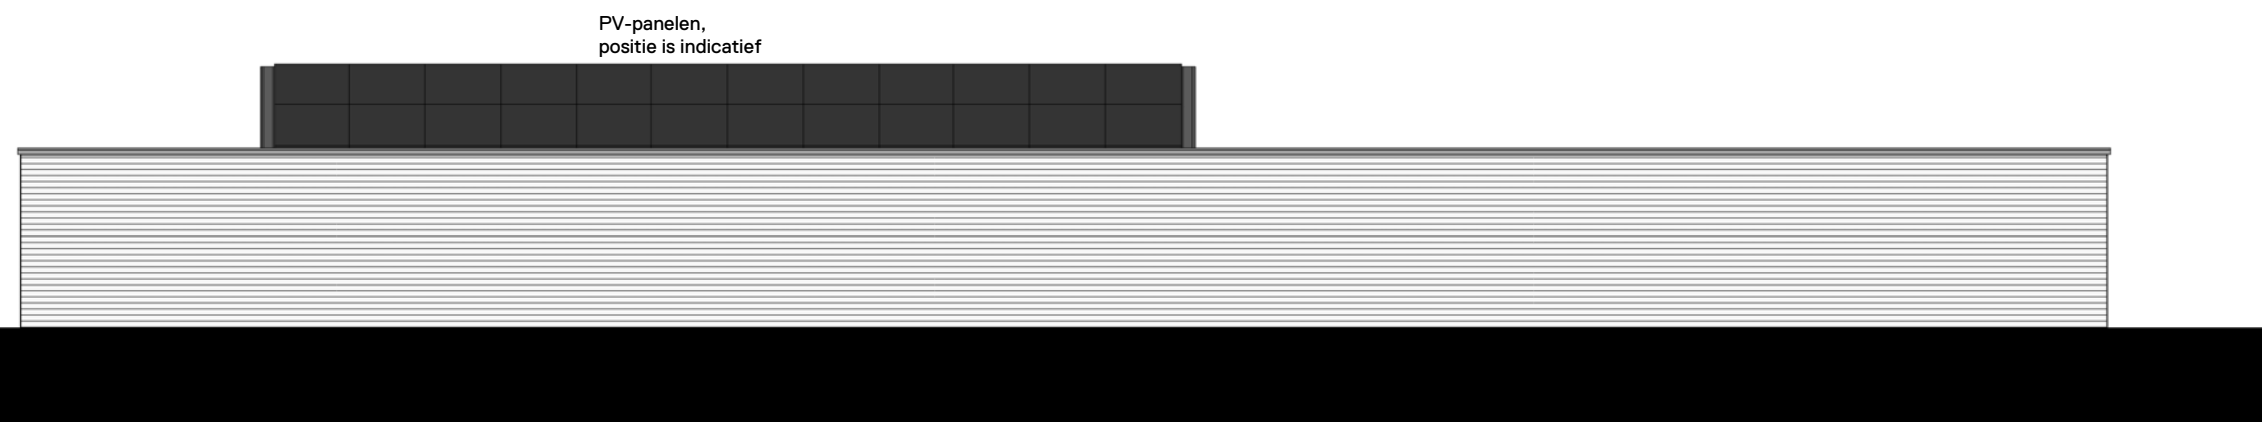

Achtergevel

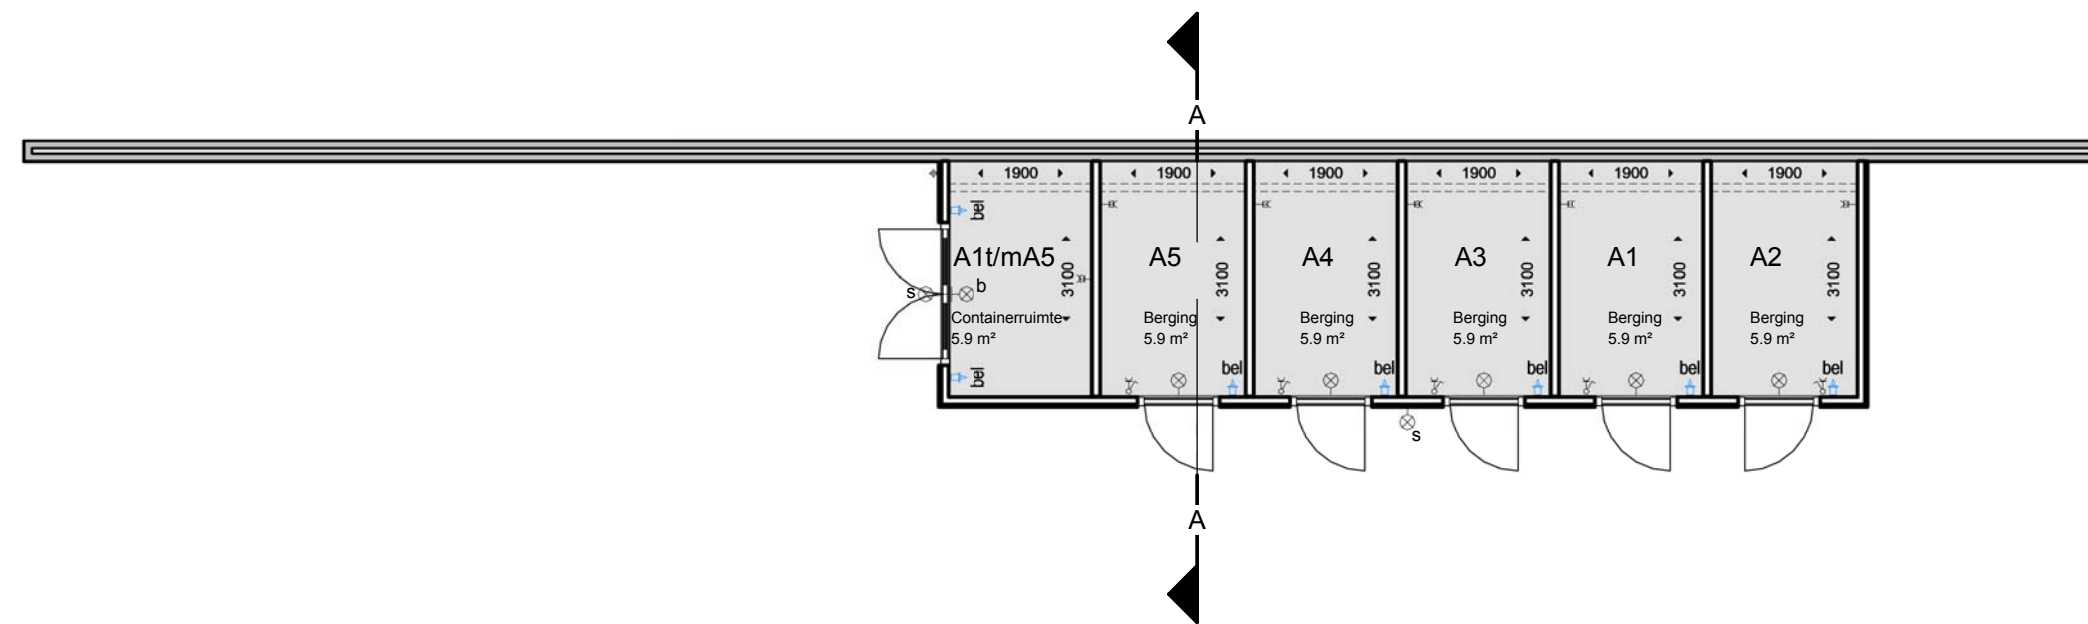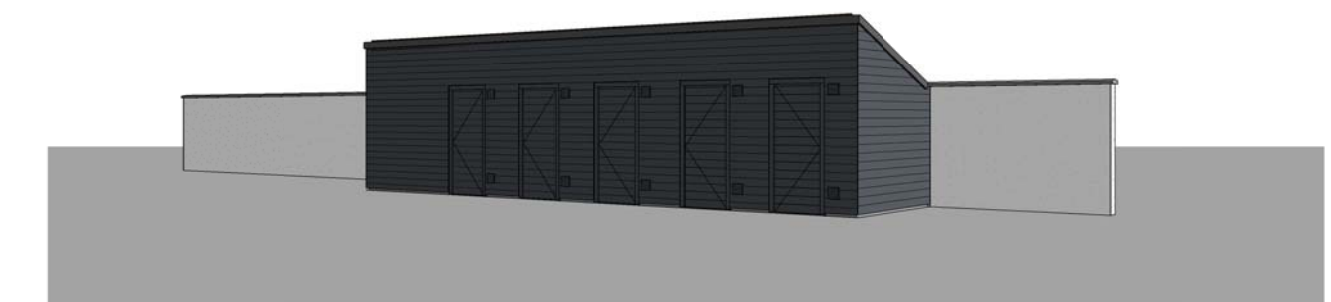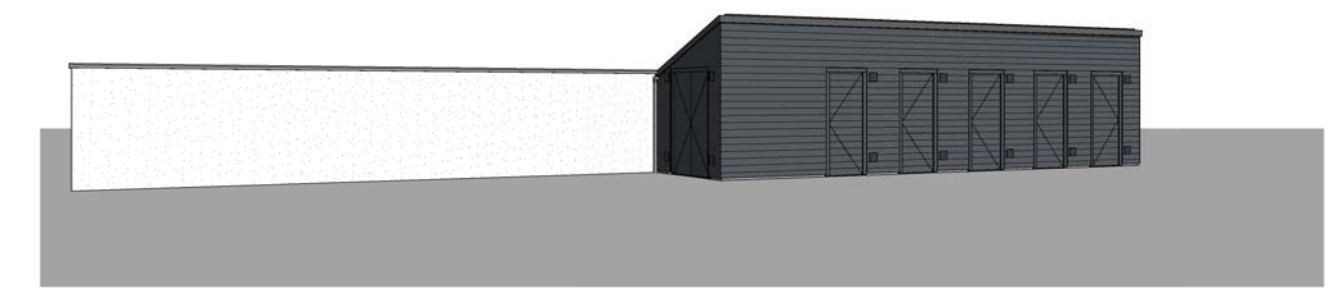

Begane grond

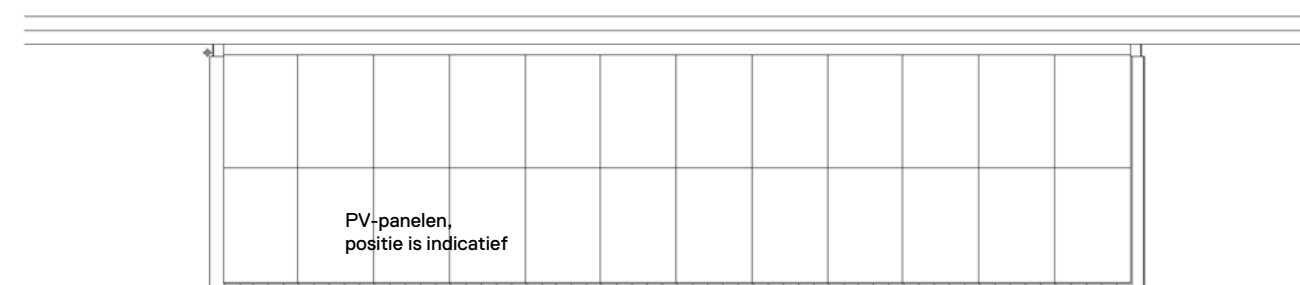

Dakaanzicht

RENVOOI

ARCERINGEN-AFKORTINGEN-SYMBOLEN

-  houten wand
-  enkelpolige schakelaar
-  wandlichtpunt
-  enkelvoudige wandcontactdoos
-  dubbelvoudige wandcontactdoos
-  wandlichtpunt met schemerschakelaar
-  wandlichtpunt met bewegingsmelder
-  bel
-  natuurlijke ventilatie dmv wandroosters

De exacte plaatsen en afmetingen van aansluitpunten, ventilatiepunten e.d. zijn indicatief op de tekeningen aangegeven en worden door de installateurs nader bepaald. Aan deze getallen en plaatsen kunnen derhalve geen rechten ontleend worden.

PV-panelen, plaats, aantal en afmeting zijn indicatief aangegeven. Werkelijke plaats, aantal en afmeting conform EPC berekening.

U dient er rekening mee te houden dat, na het aanbrengen van wand- en vloerwerkzaamheden, de netto bruikbare maten bij oplevering een aantal centimeters van de genoemde bruto maten kunnen afwijken.

Maten in millimeters.

De op de tekening aangegeven maten zijn "circa"-maten gemeten tussen de muren



WERKNUMMER
14019
BLADNUMMER
VK-05
DATUM
07-09-2018
GEWIJZIGD

FASE
VERKOOPTEKENING
BETREFT
**BERGINGEN / CONTAINERRUIMTE
APPARTEMENTEN A1 t/m A5**

WERK
Nieuwbouw 2 Semi-bungalows en 5 Appartementen
in plan 'Residentie De Veldbloem' te Veldhoven
OPDRACHTGEVER
Brabants Wonen
Heiberg 18A, 5504 PB, Veldhoven
Tel: 040-2309630

SCHAAL
1:100
AFMETING
A2

GETEKEND
M. Berben
ARCHITECT
C. Seelen

De 4e dimensie van **LSWA** architecten

LSWA
POSTBUS 74
5688 ZH OIRSCHOT
DE LOOP 40
5688 EW OIRSCHOT
0499 - 57 23 16
INFO@LSWA.NL
WWW.LSWA.NL